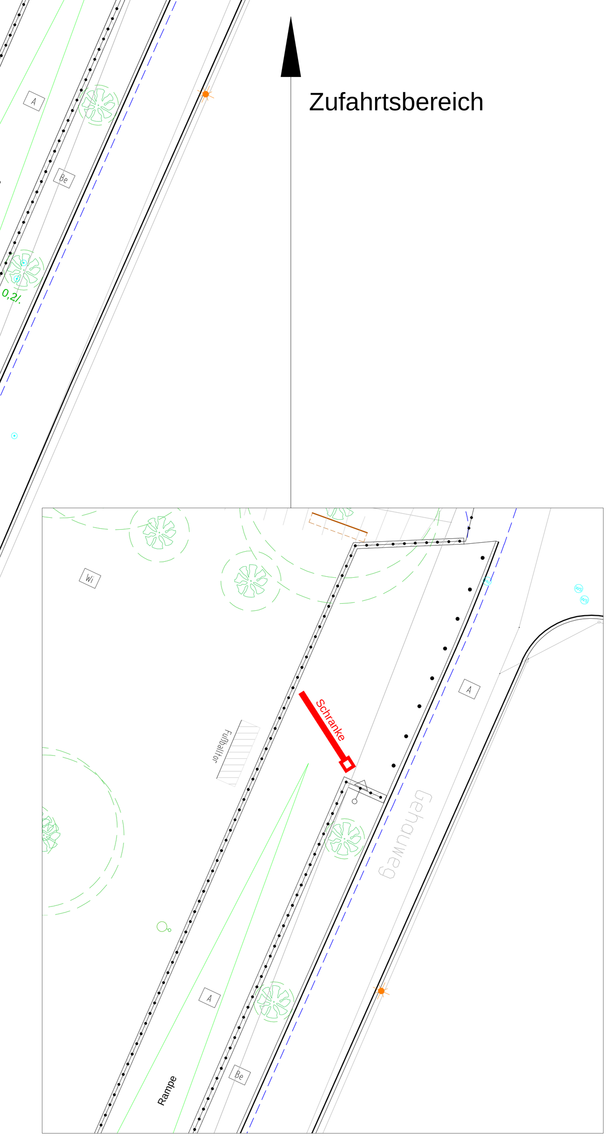

BESTAND

Flächen

Asphaltdecke A
Betondecke BD
Betonsteinpflaster BPfl
Betonplatten BPl
Betonrasensteine BRs
Natursteinpflaster NPfl
Natursteinplatten NPl
Schotter So
Schotterrasen SoR
Kiesbelag Ki
Rasen Ra
Beet Be
Wiese Wi

Begrenzung / Einfriedung

Mauer
Stützwand
Wehrmauer
Natursteinmauer
Zaun
Geländer
Bodenhülse
Betonpoller
Stahlpoller
Findling
Tor
Tür
Lichtschacht LS

Straßenverkehr

Bordstein
Randstein / Abgrenzung
Bushaltestelle

Verkehrsschild
Hinweisschild
Fahrradbügel
Schranke
Ein-/ Ausfahrt
Ein-/ Ausgang

Regenentwässerung

Abwasserschachtdeckel (rund / eckig)
Regenfallrohr
Straßen-, Hofeinlauf (rund / eckig)
Kastenrinne
Schlitzrinne
Pflasterrinne

Schmutzentwässerung

Abwasserschachtdeckel (rund / eckig)
Abwasserkappe in Verbind.m. Senkelektrant

Gas- und Wasserversorgung

Wasserschachtdeckel (rund / eckig)
Wasserhydrant (unterflur / oberflur)
Wasserschieber
Gasschieber
Bewässerungsverteilerdeckel (rund / eckig)
Bewässerungsregner

Stromversorgung / Beleuchtung

Schaltkasten
Stromschachtdeckel (rund / eckig)
Versorgungspoller
Senkelektrant
Beleuchtungsmast (Holz / Beton / Stahl)
Lichtpoller
Bodenstrahler
Mastschuh (rund / eckig)

Grün- und Freianlagen

Laubbaum LRH = Lufraumhöhe (m)
Nadelbaum LRH = Lufraumhöhe (m)
Baumeinfassung
Großstrauch
Hecke
Blumenkübel (rund / eckig)
Bank
Abfallbehälter
Dogstation
Altglascontainer AG (ca. 2x2m)
Altkleidercontainer AK (ca. 2x2m)
Springbrunnen

PLANUNG

Verkaufsstände Kunsthandwerk (Zimmerei Felix Harth)
Verkaufsstände Gastronomie (Zimmerei Felix Harth)
Verkaufsstände Kunsthandwerk (eigene Stände Teilnehmer)
Verkaufsstände Gastronomie (eigene Stände Teilnehmer)
Teilnehmer mit Flüssiggasanlage
Verweilkrippen
Feuertonne
Weihnachtsbaum
Wasserversorgung mit Anschlussstellen
Stromversorgung mit Verteilerkasten
Lichterketten Bauhof
Lichterketten Verein
genutzte Mastschuhe
hergestellte Mastlöcher
Feuerlöschcontainer
Leitbake mit Lampe
Betonpoller als Einfahrschutz L/B/H 1,20*1,0*0,70m (1,63t)
Fluchtwegbeschilderung
Sektoren (Gesamt 6.432m²)

Rosengärtchen unten	1.823m²
Rosengärtchen oben	1.511m²
Turnhalle	927m²
Bühne	981m²
Kuchenblech	1090m²

INDEX:	ÄNDERUNG:	GEZEICHNET	DATUM	GEPRÜFT

Ingelheimer Weihnachtsmarkt an der Burgkirche

PLANART: Lageplan

PLANBEZEICHNUNG: Marktplan 2022

STATUS	DATUM	NAME
bearbeitet	12.10.2022	gez. Heinrich
gezeichnet	12.10.2022	gez. Will
geprüft	..	gez. Heinrich

Plan-Nr.: Anlage 2.1
Maßstab: 1 : 200
Plangröße: 1,24m²

Ingelheimer Weihnachtsmarkt an der Burgkirche e.V.
Am Sandhöbel 8
55218 Ingelheim
Mobil 0151 - 12188122
www.weihnachtsmarkt-an-der-burgkirche.de
weihnachtsmarkt@email.de